


Rodzinny Ogród Działkowy „Nad Widawą” – Ogród nr 3

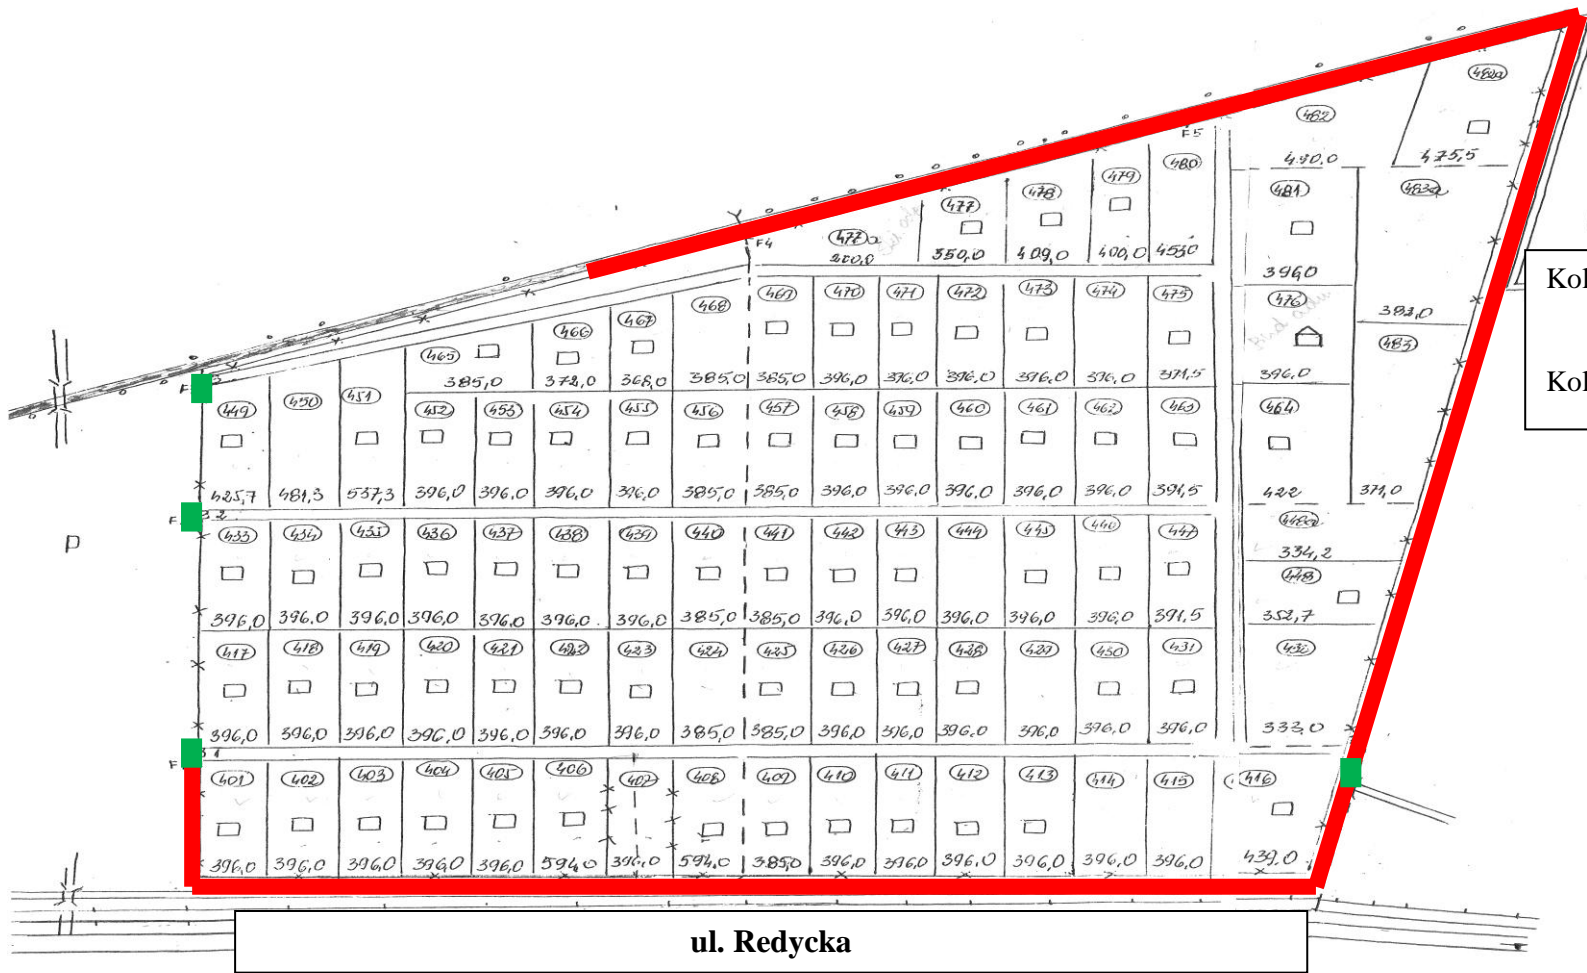

Kolor czerwony – ogrodzenie podlegające wymianie dł. 750 mb.
Kolor zielony – furtki (4 szt.)