


Plan zagospodarowania ROD "Nad Widawą" we Wrocławiu

Skala 1:1000

Rysunek 1

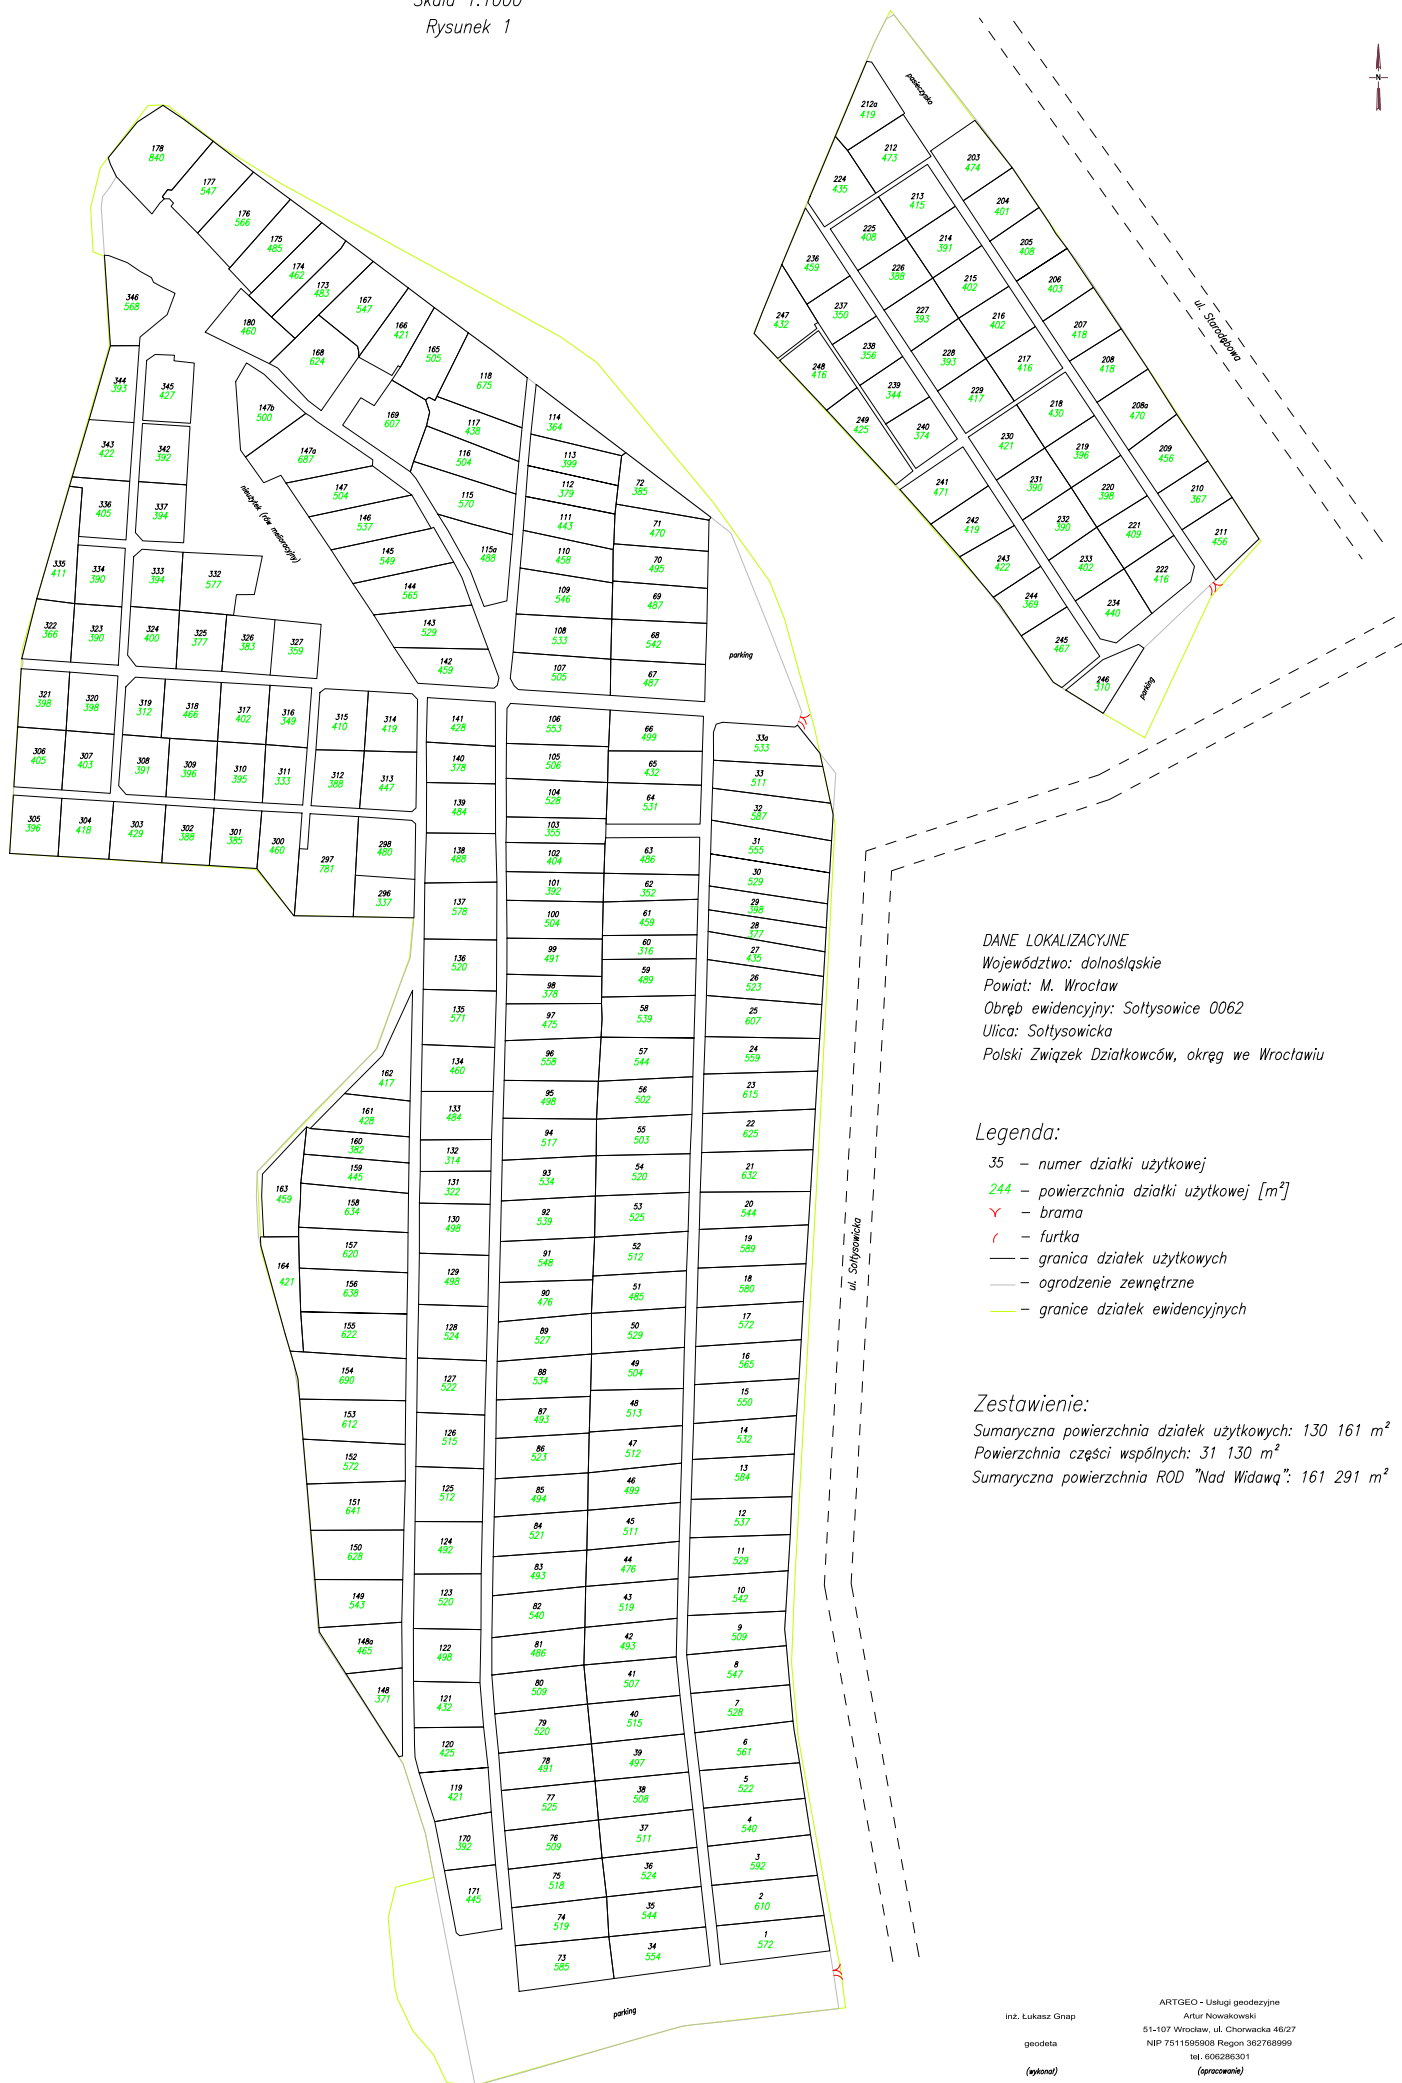

DANE LOKALIZACYJNE
 Województwo: dolnośląskie
 Powiat: M. Wrocław
 Obręb ewidencyjny: Sołtysowice 0062
 Ulica: Sołtysowicka
 Polski Związek Działkowców, okręg we Wrocławiu

Legenda:
 35 – numer działki użytkowej
 244 – powierzchnia działki użytkowej [m²]
 Y – brama
 Y – furka
 — granica działek użytkowych
 — ogrodzenie zewnętrzne
 — granice działek ewidencyjnych

Zestawienie:
 Sumaryczna powierzchnia działek użytkowych: 130 161 m²
 Powierzchnia części wspólnych: 31 130 m²
 Sumaryczna powierzchnia ROD "Nad Widawą": 161 291 m²

ARTGEO - Usługi geodezyjne
 Artur Nowakowski
 51-107 Wrocław, ul. Chorzowska 46/27
 NIP 7511585908 Region 362768999
 tel. 602286301
 (opracowanie)

inz. Lukasz Gnap
 geodeta
 (wykonanie)

Plan zagospodarowania ROD "Nad Widawą" we Wrocławiu

Ogród 3

Skala 1:1000

Rysunek 1

DANE LOKALIZACYJNE


Województwo: dolnośląskie

Powiat: M. Wrocław

Obręb ewidencyjny: Polanowice 0057

Ulica: Redycka

Polski Związek Działkowców, okręg we Wrocławiu

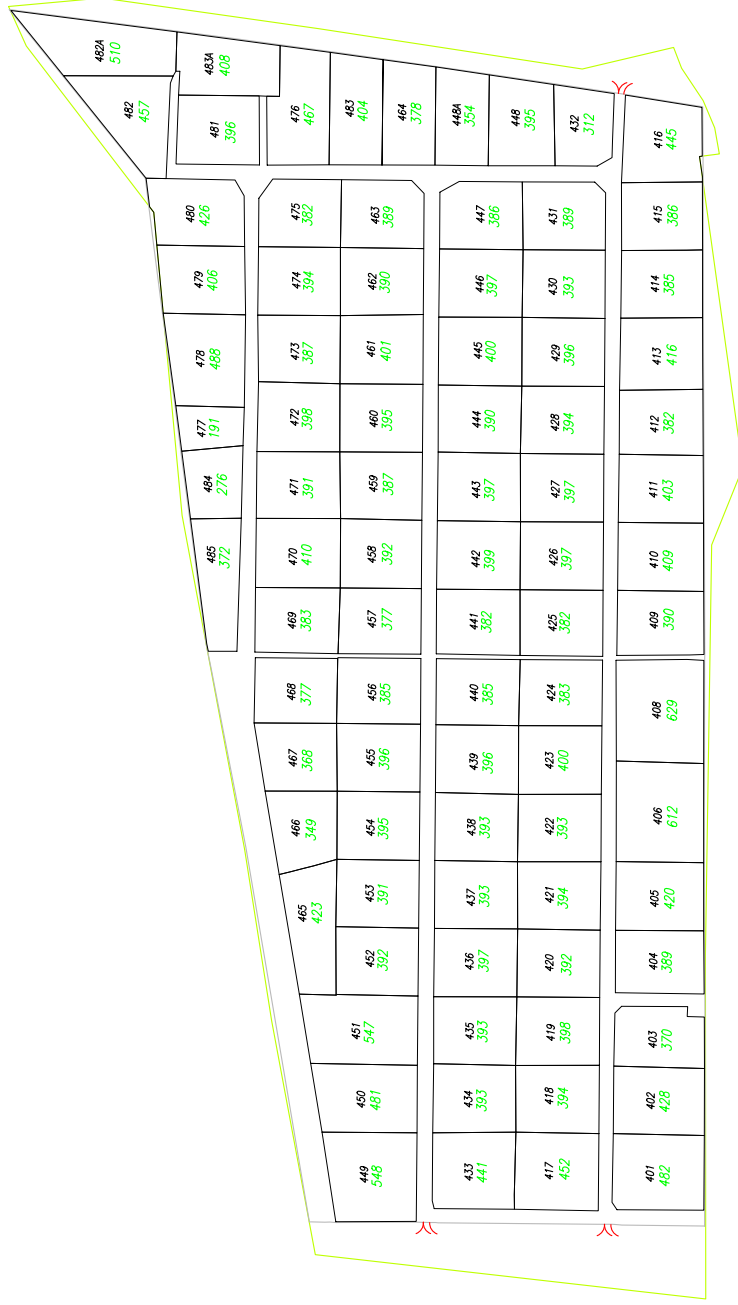

Legenda:

- 35 – numer działki użytkowej
- 244 – powierzchnia działki użytkowej [m²]
- Y – brama
- (– furtka
- granica działek użytkowych
- ogrodzenie zewnętrzne
- granice działek ewidencyjnych

Zestawienie:

Sumaryczna powierzchnia działek użytkowych: 35 210 m²

Powierzchnia części wspólnych: 8 762 m²

Sumaryczna powierzchnia ROD "Nad Widawą": 43 972 m²

inż. Lukasz Gmap
geodeta
(wykonawca)

ARTGEO - Usług geodezyjne
Artur Nowakowski
51-107 Wrocław, ul. Chorzowska 46/27
NIP 7511595908 Regon 382768999
tel. 606286301
(opracowanie)