

UCHWAŁA NR 15 /2024

Walnego zebrania

ROD „Nad Widawą” we Wrocławiu

z dnia 20.04.2024 roku

w sprawie wniosku o zatwierdzenie / zmianę* planu zagospodarowania ROD

Na podstawie § 64 pkt 9 Statutu PZD oraz § 29 i § 30 Regulaminu ROD Walne Zebranie postanawia wystąpić z wnioskiem do Okręgowego Zarządu PZD we Wrocławiu o:

- 1) zatwierdzenie planu zagospodarowania ROD*
- 2) zmianę planu zagospodarowania ROD polegającą na*:

(należy opisać stan przed i po zmianie z uwzględnieniem zmian w powierzchni ogólnej i użytkowej)

Ogród nr 1

Aktualizacji powierzchni wszystkich działek w oparciu o przeprowadzone pomiary.

Pomiary bazowały na punktach granicznych wyznaczanych przez ogrodzenia działek, a tam gdzie ogrodzenia nie istniały, na podstawie widocznych rozdzieleń upraw, ścieżek, czy innych urządzeń lub obiektów wskazujących na rozdział sąsiednich działek.

Formalnym usunięciu z poprzedniego planu, działki 172, która została włączona do powiększonego parkingu przy bramie nr 2.

Wyłączeniu z użytkowania i przeznaczeniu na cele ogólnooгородowe działki 64A. Jej wielkość i kształt uniemożliwia znalezienie dla niej dzierżawcy.

Zmianie granic pomiędzy działkami 90 i 91 na wniosek użytkowników tych działek.

Wytyczeniu nowej działki 147B, przylegającej do działki 147A.

Uporządkowaniu granic działek od strony lasu Soltysowickiego. Działki 154 – 163.

Odtworzeniu działki 297, oraz aktualizacji obszarów działek 296 i 298.

Wytyczeniu działek 312, 313, 314 i 315.

Aktualizacji granic działek 318, 319 i 332.

Po zmianach, wg poprowadzonego ogrodzenia, Ogród nr 1 ma powierzchnię całkowitą 132 646 m², powierzchnia części wspólnych to 21 856 m², a powierzchnia działek użytkowych to 110 790 m². Liczba działek: 225.

Ogród nr 2

Aktualizacji powierzchni wszystkich działek w oparciu o przeprowadzone pomiary.

Poszerzeniu alejki pomiędzy działkami 240 i 241 (kosztem powierzchni działki 241) ze względu na wybudowanie na jej terenie infrastruktury służącej ogrodowi (wkopane rury doprowadzające wodę na teren ogrodu z rzeki Widawa)

Wyłączeniu działek 201 i 202 z użytkowania i przeznaczenie ich terenu na pasieczysko.

Za funkcjonowanie pasieki, zgodnie z regulaminem ROD odpowiada Koło Pszczelarzy.

Po zmianach, wg poprowadzonego ogrodzenia, Ogród nr 2 ma powierzchnię całkowitą 22 361 m², powierzchnia części wspólnych to 3 032 m², a powierzchnia działek użytkowych to 19 329 m². Liczba działek: 47.

Ogród nr 3

Aktualizacji powierzchni wszystkich działek w oparciu o przeprowadzone pomiary.

Zmianie powierzchni i granic, działek 403 i 404, w związku z wytyczeniem dojazdu do stacji transformatorowej zasilającej ogród.

Utworzeniu działek 484 i 485 poprzez wytyczenie granic na nieużytkach przy ogrodzeniu zewnętrznym od strony rowu.

Zmianie granic pomiędzy działkami 477 i 478 na wniosek użytkowników tych działek.

Zmianie granic pomiędzy działkami 464, 483, 476, dzięki czemu wszystkie te działki będą mieć dostęp od głównej alejki.

Wyznaczona została również dodatkowa ścieżka do działki 483A, kosztem działki 476.

Po zmianach, wg poprowadzonego ogrodzenia, Ogród nr 3 ma powierzchnię całkowitą 40 978 m², powierzchnia części wspólnych to 5 768 m², a powierzchnia działek użytkowych to 35 210 m². Liczba działek: 87.

Podstawowe dane ROD po wprowadzeniu zmian w planie zagospodarowania:

- | | | |
|---------------------------------------------------------------------------------------------------|---|------------|
| a) Powierzchnia ogólna ROD | – | 19,5985 ha |
| b) Powierzchnia użytkowa ROD (pow. działek ogrodowych) | – | 16,5329 ha |
| c) Powierzchnia ogólnodostępna (alejki, place, parkingi itp.) | – | 2,7381 ha |
| d) Powierzchnia wyłączona z użytkowania (zbiornik wodny, rów melioracyjny, trafostacja, pasieka.) | – | 0,3275 ha |
| e) Liczba wszystkich działek ROD | – | 359 |

Plan zagospodarowania oraz wykaz powierzchni poszczególnych działek rodzinnych stanowią załączniki do niniejszej uchwały.

*niepotrzebne skreślić

**PRZEWODNICZĄCY KOMISJI UCHWAŁ I
WNIOSKÓW**

Andrzej Sieradzki



**PRZEWODNICZĄCY
WALNEGO ZEBRANIA**

Wstach

Plan zagospodarowania ROD "Nad Widawą" we Wrocławiu

Ogród nr 3

Skala 1:1000

DANE LOKALIZACYJNE
 Województwo: dolnośląskie
 Powiat: M. Wrocław
 Obszar ewidencyjny: Białanowice, nr działki 6
 Ulica: Redycka
 Polska: Związek Działkowców, okręg we Wrocławiu

Zestawienie:
 Sumaryczna powierzchnia działek użytkowych w Ogrodzie nr 3: 35 210 m²
 Powierzchnia części wspólnych Ogród nr 3: 5 768 m²
 Powierzchnia Ogród nr 3 w ROD Nad Widawą: 40 978 m²
 Powierzchnia działki geodezyjnej: 43 974 m²

- Legenda:
- 56 - numer działki użytkowej
 - 1-1 - powierzchnia działki użytkowej [m²]
 - ▼ - brama
 - ↑ - furta
 - - granica działek użytkowych
 - - ogrodzenie zewnętrzne
 - - granice działek ewidencyjnych




Polski Związek Działkowców
 Stowarzyszenie Ogrodowe w Warszawie
 ROD „Nad Widawą” we Wrocławiu
 51-169 Wrocław, ul. Soltysowicka B/N
 NIP 895-17-14-571 REGON 007015915-60613

Ulica Redycka

Plan zagospodarowania ROD "Nad Widawą" we Wrocławiu

Skala 1:1000
Rysunek 1

**Polski Związek Działkowców
Stowarzyszenie Ogrodowe w Warszawie
ROD „Nad Widawą” we Wrocławiu
51-169 Wrocław, ul. Soltysowicka B/N
NIP 895-17-14-571 REGON 007015915-50613**

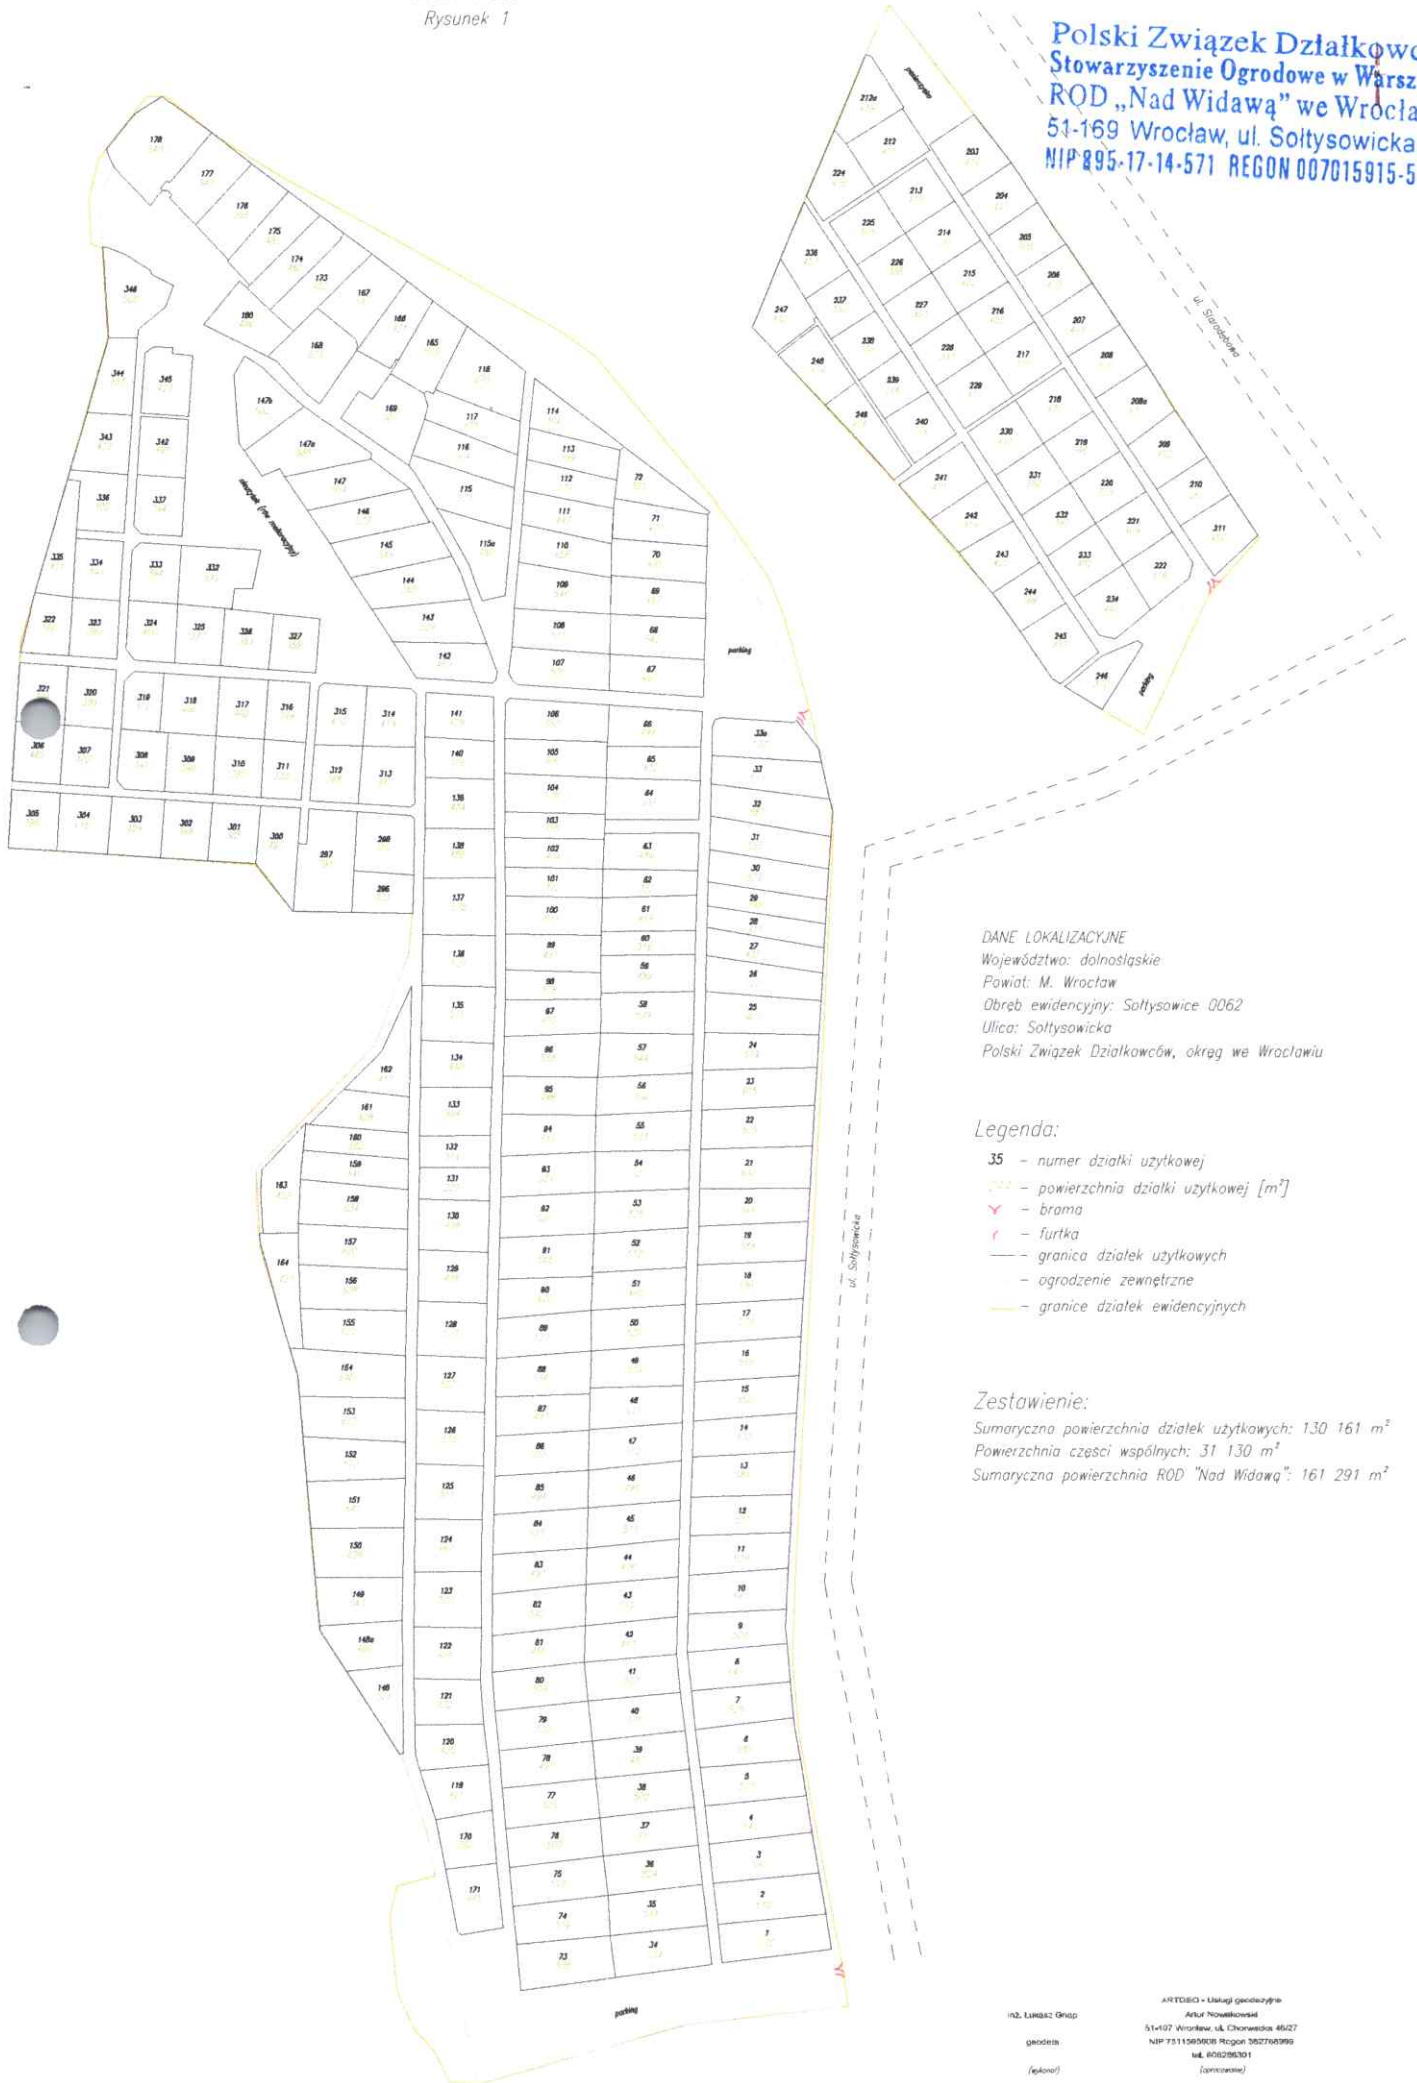

DANE LOKALIZACYJNE
Województwo: dolnośląskie
Powiat: M. Wrocław
Obszar ewidencyjny: Soltysowice 0062
Ulica: Soltysowicka
Polski Związek Działkowców, okrąg we Wrocławiu

Legenda:

- 35 - numer działki użytkowej
- 130 - powierzchnia działki użytkowej [m²]
- Y - brama
- Y - furtka
- granica działek użytkowych
- - - - - ogrodzenie zewnętrzne
- granice działek ewidencyjnych

Zestawienie:

Sumaryczna powierzchnia działek użytkowych: 130 161 m²
Powierzchnia części wspólnych: 31 130 m²
Sumaryczna powierzchnia ROD "Nad Widawą": 161 291 m²

| Lp. | Nr działki | Powierzchnia [m2], po zmianach planu zagospodarowania |
|-----|------------|-------------------------------------------------------|
| 1 | 1 | 572 |
| 2 | 2 | 610 |
| 3 | 3 | 592 |
| 4 | 4 | 540 |
| 5 | 5 | 522 |
| 6 | 6 | 561 |
| 7 | 7 | 528 |
| 8 | 8 | 547 |
| 9 | 9 | 509 |
| 10 | 10 | 542 |
| 11 | 11 | 529 |
| 12 | 12 | 537 |
| 13 | 13 | 584 |
| 14 | 14 | 532 |
| 15 | 15 | 550 |
| 16 | 16 | 565 |
| 17 | 17 | 572 |
| 18 | 18 | 580 |
| 19 | 19 | 589 |
| 20 | 20 | 544 |
| 21 | 21 | 632 |
| 22 | 22 | 625 |
| 23 | 23 | 615 |
| 24 | 24 | 559 |
| 25 | 25 | 607 |
| 26 | 26 | 523 |
| 27 | 27 | 435 |
| 28 | 28 | 377 |
| 29 | 29 | 398 |
| 30 | 30 | 529 |
| 31 | 31 | 555 |
| 32 | 32 | 587 |
| 33 | 33 | 511 |
| 34 | 33a | 533 |
| 35 | 34 | 554 |
| 36 | 35 | 544 |
| 37 | 36 | 524 |
| 38 | 37 | 511 |
| 39 | 38 | 508 |
| 40 | 39 | 497 |
| 41 | 40 | 515 |
| 42 | 41 | 507 |
| 43 | 42 | 493 |
| 44 | 43 | 519 |
| 45 | 44 | 476 |
| 46 | 45 | 511 |
| 47 | 46 | 499 |
| 48 | 47 | 512 |
| 49 | 48 | 513 |
| 50 | 49 | 504 |
| 51 | 50 | 529 |
| 52 | 51 | 485 |
| 53 | 52 | 512 |
| 54 | 53 | 525 |
| 55 | 54 | 520 |
| 56 | 55 | 503 |
| 57 | 56 | 502 |
| 58 | 57 | 544 |

| Lp. | Nr działki | Powierzchnia [m2], po zmianach planu zagospodarowania |
|-----|------------|-------------------------------------------------------|
| 59 | 58 | 539 |
| 60 | 59 | 489 |
| 61 | 60 | 316 |
| 62 | 61 | 459 |
| 63 | 62 | 352 |
| 64 | 63 | 486 |
| 65 | 64 | 531 |
| 66 | 65 | 432 |
| 67 | 66 | 499 |
| 68 | 67 | 487 |
| 69 | 68 | 542 |
| 70 | 69 | 487 |
| 71 | 70 | 495 |
| 72 | 71 | 470 |
| 73 | 72 | 385 |
| 74 | 73 | 585 |
| 75 | 74 | 519 |
| 76 | 75 | 518 |
| 77 | 76 | 509 |
| 78 | 77 | 525 |
| 79 | 78 | 491 |
| 80 | 79 | 520 |
| 81 | 80 | 509 |
| 82 | 81 | 486 |
| 83 | 82 | 540 |
| 84 | 83 | 493 |
| 85 | 84 | 521 |
| 86 | 85 | 494 |
| 87 | 86 | 523 |
| 88 | 87 | 493 |
| 89 | 88 | 534 |
| 90 | 89 | 527 |
| 91 | 90 | 476 |
| 92 | 91 | 548 |
| 93 | 92 | 539 |
| 94 | 93 | 534 |
| 95 | 94 | 517 |
| 96 | 95 | 498 |
| 97 | 96 | 558 |
| 98 | 97 | 475 |
| 99 | 98 | 378 |
| 100 | 99 | 491 |
| 101 | 100 | 504 |
| 102 | 101 | 392 |
| 103 | 102 | 404 |
| 104 | 103 | 355 |
| 105 | 104 | 528 |
| 106 | 105 | 506 |
| 107 | 106 | 553 |
| 108 | 107 | 505 |
| 109 | 108 | 533 |
| 110 | 109 | 546 |
| 111 | 110 | 458 |
| 112 | 111 | 443 |
| 113 | 112 | 379 |
| 114 | 113 | 399 |
| 115 | 114 | 364 |
| 116 | 115 | 570 |

| Lp. | Nr działki | Powierzchnia [m2], po zmianach planu zagospodarowania |
|-----|------------|-------------------------------------------------------|
| 117 | 115a | 488 |
| 118 | 116 | 504 |
| 119 | 117 | 438 |
| 120 | 118 | 675 |
| 121 | 119 | 421 |
| 122 | 120 | 425 |
| 123 | 121 | 432 |
| 124 | 122 | 498 |
| 125 | 123 | 520 |
| 126 | 124 | 492 |
| 127 | 125 | 512 |
| 128 | 126 | 515 |
| 129 | 127 | 522 |
| 130 | 128 | 524 |
| 131 | 129 | 498 |
| 132 | 130 | 498 |
| 133 | 131 | 322 |
| 134 | 132 | 314 |
| 135 | 133 | 484 |
| 136 | 134 | 460 |
| 137 | 135 | 571 |
| 138 | 136 | 520 |
| 139 | 137 | 578 |
| 140 | 138 | 488 |
| 141 | 139 | 484 |
| 142 | 140 | 378 |
| 143 | 141 | 428 |
| 144 | 142 | 459 |
| 145 | 143 | 529 |
| 146 | 144 | 565 |
| 147 | 145 | 549 |
| 148 | 146 | 537 |
| 149 | 147 | 504 |
| 150 | 147a | 685 |
| 151 | 147b | 502 |
| 152 | 148 | 371 |
| 153 | 148a | 465 |
| 154 | 149 | 543 |
| 155 | 150 | 628 |
| 156 | 151 | 641 |
| 157 | 152 | 572 |
| 158 | 153 | 612 |
| 159 | 154 | 720 |
| 160 | 155 | 622 |
| 161 | 156 | 638 |
| 162 | 157 | 620 |
| 163 | 158 | 634 |
| 164 | 159 | 445 |
| 165 | 160 | 382 |
| 166 | 161 | 428 |
| 167 | 162 | 417 |
| 168 | 163 | 459 |
| 169 | 164 | 349 |
| 170 | 165 | 505 |
| 171 | 166 | 421 |
| 172 | 167 | 547 |
| 173 | 168 | 624 |
| 174 | 169 | 607 |

Polski Związek Działkowców
Stowarzyszenie Ogrodowe w Warszawie
ROD „Nad Widawą” we Wrocławiu

51-169 Wrocław, ul. Soltyśowska B/N
Nr 895-17-14-671-8604 007015915-50613

| Lp. | Nr działki | Powierzchnia [m2], po zmianach planu zagospodarowania |
|-----|------------|-------------------------------------------------------|
| 175 | 170 | 392 |
| 176 | 171 | 445 |
| 177 | 173 | 483 |
| 178 | 174 | 462 |
| 179 | 175 | 485 |
| 180 | 176 | 566 |
| 181 | 177 | 547 |
| 182 | 178 | 840 |
| 183 | 180 | 460 |
| 184 | 203 | 474 |
| 185 | 204 | 401 |
| 186 | 205 | 408 |
| 187 | 206 | 403 |
| 188 | 207 | 418 |
| 189 | 208 | 418 |
| 190 | 208a | 470 |
| 191 | 209 | 456 |
| 192 | 210 | 367 |
| 193 | 211 | 456 |
| 194 | 212 | 473 |
| 195 | 212a | 419 |
| 196 | 213 | 415 |
| 197 | 214 | 391 |
| 198 | 215 | 402 |
| 199 | 216 | 402 |
| 200 | 217 | 416 |
| 201 | 218 | 430 |
| 202 | 219 | 396 |
| 203 | 220 | 398 |
| 204 | 221 | 409 |
| 205 | 222 | 416 |
| 206 | 224 | 435 |
| 207 | 225 | 408 |
| 208 | 226 | 388 |
| 209 | 227 | 393 |
| 210 | 228 | 393 |
| 211 | 229 | 417 |
| 212 | 230 | 421 |
| 213 | 231 | 390 |
| 214 | 232 | 390 |
| 215 | 233 | 402 |
| 216 | 234 | 440 |
| 217 | 236 | 459 |
| 218 | 237 | 350 |
| 219 | 238 | 356 |
| 220 | 239 | 344 |
| 221 | 240 | 374 |
| 222 | 241 | 471 |
| 223 | 242 | 419 |
| 224 | 243 | 422 |
| 225 | 244 | 369 |
| 226 | 245 | 467 |
| 227 | 246 | 310 |
| 228 | 247 | 432 |
| 229 | 248 | 416 |
| 230 | 249 | 425 |
| 231 | 296 | 337 |
| 232 | 297 | 781 |
| 233 | 298 | 480 |
| 234 | 300 | 460 |
| 235 | 301 | 385 |
| 236 | 302 | 388 |

| Lp. | Nr działki | Powierzchnia [m2], po zmianach planu zagospodarowania |
|-----|------------|-------------------------------------------------------|
| 237 | 303 | 429 |
| 238 | 304 | 418 |
| 239 | 305 | 396 |
| 240 | 306 | 405 |
| 241 | 307 | 403 |
| 242 | 308 | 391 |
| 243 | 309 | 396 |
| 244 | 310 | 395 |
| 245 | 311 | 333 |
| 246 | 312 | 388 |
| 247 | 313 | 447 |
| 248 | 314 | 419 |
| 249 | 315 | 410 |
| 250 | 316 | 349 |
| 251 | 317 | 402 |
| 252 | 318 | 466 |
| 253 | 319 | 312 |
| 254 | 320 | 398 |
| 255 | 321 | 398 |
| 256 | 322 | 366 |
| 257 | 323 | 390 |
| 258 | 324 | 400 |
| 259 | 325 | 377 |
| 260 | 326 | 383 |
| 261 | 327 | 359 |
| 262 | 332 | 577 |
| 263 | 333 | 394 |
| 264 | 334 | 390 |
| 265 | 335 | 411 |
| 266 | 336 | 405 |
| 267 | 337 | 394 |
| 268 | 342 | 392 |
| 269 | 343 | 422 |
| 270 | 344 | 393 |
| 271 | 345 | 427 |
| 272 | 346 | 568 |
| 273 | 401 | 482 |
| 274 | 402 | 421 |
| 275 | 403 | 367 |
| 276 | 404 | 379 |
| 277 | 405 | 427 |
| 278 | 406 | 609 |
| 279 | 408 | 621 |
| 280 | 409 | 385 |
| 281 | 410 | 405 |
| 282 | 411 | 398 |
| 283 | 412 | 378 |
| 284 | 413 | 414 |
| 285 | 414 | 379 |
| 286 | 415 | 381 |
| 287 | 416 | 441 |
| 288 | 417 | 449 |
| 289 | 418 | 396 |
| 290 | 419 | 396 |
| 291 | 420 | 396 |
| 292 | 421 | 396 |
| 293 | 422 | 396 |
| 294 | 423 | 396 |
| 295 | 424 | 385 |
| 296 | 425 | 385 |
| 297 | 426 | 396 |
| 298 | 427 | 396 |

| Lp. | Nr działki | Powierzchnia [m2], po zmianach planu zagospodarowania |
|-----|------------|-------------------------------------------------------|
| 299 | 428 | 396 |
| 300 | 429 | 396 |
| 301 | 430 | 396 |
| 302 | 431 | 392 |
| 303 | 432 | 367 |
| 304 | 433 | 443 |
| 305 | 434 | 396 |
| 306 | 435 | 396 |
| 307 | 436 | 396 |
| 308 | 437 | 396 |
| 309 | 438 | 396 |
| 310 | 439 | 396 |
| 311 | 440 | 385 |
| 312 | 441 | 385 |
| 313 | 442 | 396 |
| 314 | 443 | 396 |
| 315 | 444 | 396 |
| 316 | 445 | 396 |
| 317 | 446 | 396 |
| 318 | 447 | 389 |
| 319 | 448 | 396 |
| 320 | 448A | 357 |
| 321 | 449 | 545 |
| 322 | 450 | 481 |
| 323 | 451 | 538 |
| 324 | 452 | 396 |
| 325 | 453 | 396 |
| 326 | 454 | 396 |
| 327 | 455 | 396 |
| 328 | 456 | 385 |
| 329 | 457 | 385 |
| 330 | 458 | 396 |
| 331 | 459 | 396 |
| 332 | 460 | 396 |
| 333 | 461 | 396 |
| 334 | 462 | 396 |
| 335 | 463 | 391 |
| 336 | 464 | 379 |
| 337 | 465 | 413 |
| 338 | 466 | 350 |
| 339 | 467 | 368 |
| 340 | 468 | 385 |
| 341 | 469 | 385 |
| 342 | 470 | 396 |
| 343 | 471 | 396 |
| 344 | 472 | 396 |
| 345 | 473 | 396 |
| 346 | 474 | 396 |
| 347 | 475 | 391 |
| 348 | 476 | 459 |
| 349 | 477 | 190 |
| 350 | 478 | 483 |
| 351 | 479 | 410 |
| 352 | 480 | 343 |
| 353 | 481 | 396 |
| 354 | 482 | 473 |
| 355 | 482A | 508 |
| 356 | 483 | 403 |
| 357 | 483A | 412 |
| 358 | 484 | 276 |
| 359 | 485 | 369 |

WNIOSEK ZARZĄDU ROD Nad Widawą we Wrocławiu

**na walne zebranie sprawozdawczo-wyborcze ROD w dniu 20 kwietnia 2024 r.
w sprawie wystąpienia do Okręgowego Zarządu PZD we Wrocławiu z
wnioskiem o zatwierdzenia zmian w planie zagospodarowania ROD Nad
Widawą.**

Zarząd ROD Nad Widawą, działając na podstawie Uchwały nr 8/A/2019 Walnego Zebrania Sprawozdawczo-Wyborczego z dnia 23.03.2019, po wykonaniu pomiarów geodezyjnych aktualizujących powierzchnię działek, podjęciu decyzji o wytyczeniu nowych działek z terenów wspólnych, dokonaniu wyłączeń działek z użytkowania, oraz podjęciu innych decyzji dotyczących kształtu ogrodu i jego infrastruktury, składa wniosek o zgodę na wystąpienie do Okręgowego Zarządu PZD we Wrocławiu z wnioskiem o zatwierdzenie zmian w Planie Zagospodarowania ROD Nad Widawą.

Wykaz zmian wprowadzonych do planu zagospodarowania ROD Nad Widawą:

Ogród nr 1

Aktualizacji powierzchni wszystkich działek w oparciu o przeprowadzone pomiary.

Pomiary bazowały na punktach granicznych wyznaczanych przez ogrodzenia działek, a tam gdzie ogrodzenia nie istniały, na podstawie widocznych rozdzieleni upraw, ścieżek, czy innych urządzeń lub obiektów wskazujących na rozdział sąsiednich działek.

Formalnym usunięciu z poprzedniego planu, działki 172, która została włączona do powiększonego parkingu przy bramie nr 2.

Zmianie granic pomiędzy działkami 90 i 91 na wniosek użytkowników tych działek.

Wyłączeniu z użytkowania i przeznaczeniu na cele ogólnooгородowe działki 64A. Jej wielkość i kształt uniemożliwia znalezienie dla niej dzierżawcy.

Wytyczeniu nowej działki 147B, przylegającej do działki 147A.

Uporządkowaniu granic działek od strony lasu Sołtysowickiego. Działki 154 – 163.

Odtworzeniu działki 297, oraz aktualizacji obszarów działek 296 i 298.

Wytyczeniu działek 312, 313, 314 i 315.

Aktualizacji granic działek 318, 319 i 332.

Po zmianach, Ogród nr 1 ma powierzchnię całkowitą 132 646 m², powierzchnia części wspólnych to 21 856 m², a powierzchnia działek użytkowych to 110 790 m². Liczba działek: 225.

Ogród nr 2

Aktualizacji powierzchni wszystkich działek w oparciu o przeprowadzone pomiary.

Poszerzeniu alejki pomiędzy działkami 240 i 241 (kosztem powierzchni działki 241) ze względu na wybudowanie na jej terenie infrastruktury służącej ogrodowi (wkopane rury doprowadzające wodę na teren ogrodu z rzeki Widawa)

Wyłączeniu działek 201 i 202 z użytkowania i przeznaczenie ich terenu na pasieczysko.

Za funkcjonowanie pasieki, zgodnie z regulaminem ROD odpowiada Koło Pszczelarzy.

Po zmianach, Ogród nr 2 ma powierzchnię całkowitą 22 361 m², powierzchnia części wspólnych to 3 032 m², a powierzchnia działek użytkowych to 19 329 m². Liczba działek: 47.

Ogród nr 3

Aktualizacji powierzchni wszystkich działek w oparciu o przeprowadzone pomiary.

Zmianie powierzchni i granic, działek 403 i 404, w związku z wytyczeniem dojazdu do stacji transformatorowej zasilającej ogród.

Utworzeniu działek 484 i 485 poprzez wytyczenie granic na nieużytkach przy ogrodzeniu zewnętrznym od strony rowu.

Zmianie granic pomiędzy działkami 477 i 478 na wniosek użytkowników tych działek.

Zmianie granic pomiędzy działkami 464, 483, 476, dzięki czemu wszystkie te działki będą mieć dostęp od głównej alejki.

Wyznaczona została również dodatkowa ścieżka do działki 483A, kosztem działki 476.

Po zmianach, Ogród nr 3 ma powierzchnię całkowitą 40 978 m², powierzchnia części wspólnych to 5 768 m², a powierzchnia działek użytkowych to 35 210 m². Liczba działek: 87.

Plan zagospodarowania oraz wykaz powierzchni poszczególnych działek rodzinnych stanowić będą załączniki do uchwały.

Zarząd ROD

Wrocław, 20 kwietnia 2024 r.

Polski Związek Działkowców
Stowarzyszenie Ogrodowe w Warszawie
ROD „Nad Widawą” we Wrocławiu
51-169 Wrocław, ul. Sołtysowicka B/N
NIP 895-17-14-571 REGON 007015915-50613

Andrzej Bernatek
PREZES
Zarządu Rodzinnych Ogrodów Działkowych
„Nad Widawą”
Andrzej Bernatek
RODZINNY OGRÓD DZIAŁKOWY
„NAD WIDAWĄ”
KATARZYNA PUTKOWSKA
V-CE PREZES ZARZĄDU